


-凡例-

- Ⓣ 内線電話
- ⓔ 非常電話
- 排煙スイッチ
- エアコン操作スイッチ
- Ⓛ 一般コンセント
- Ⓜ 展示コンセント

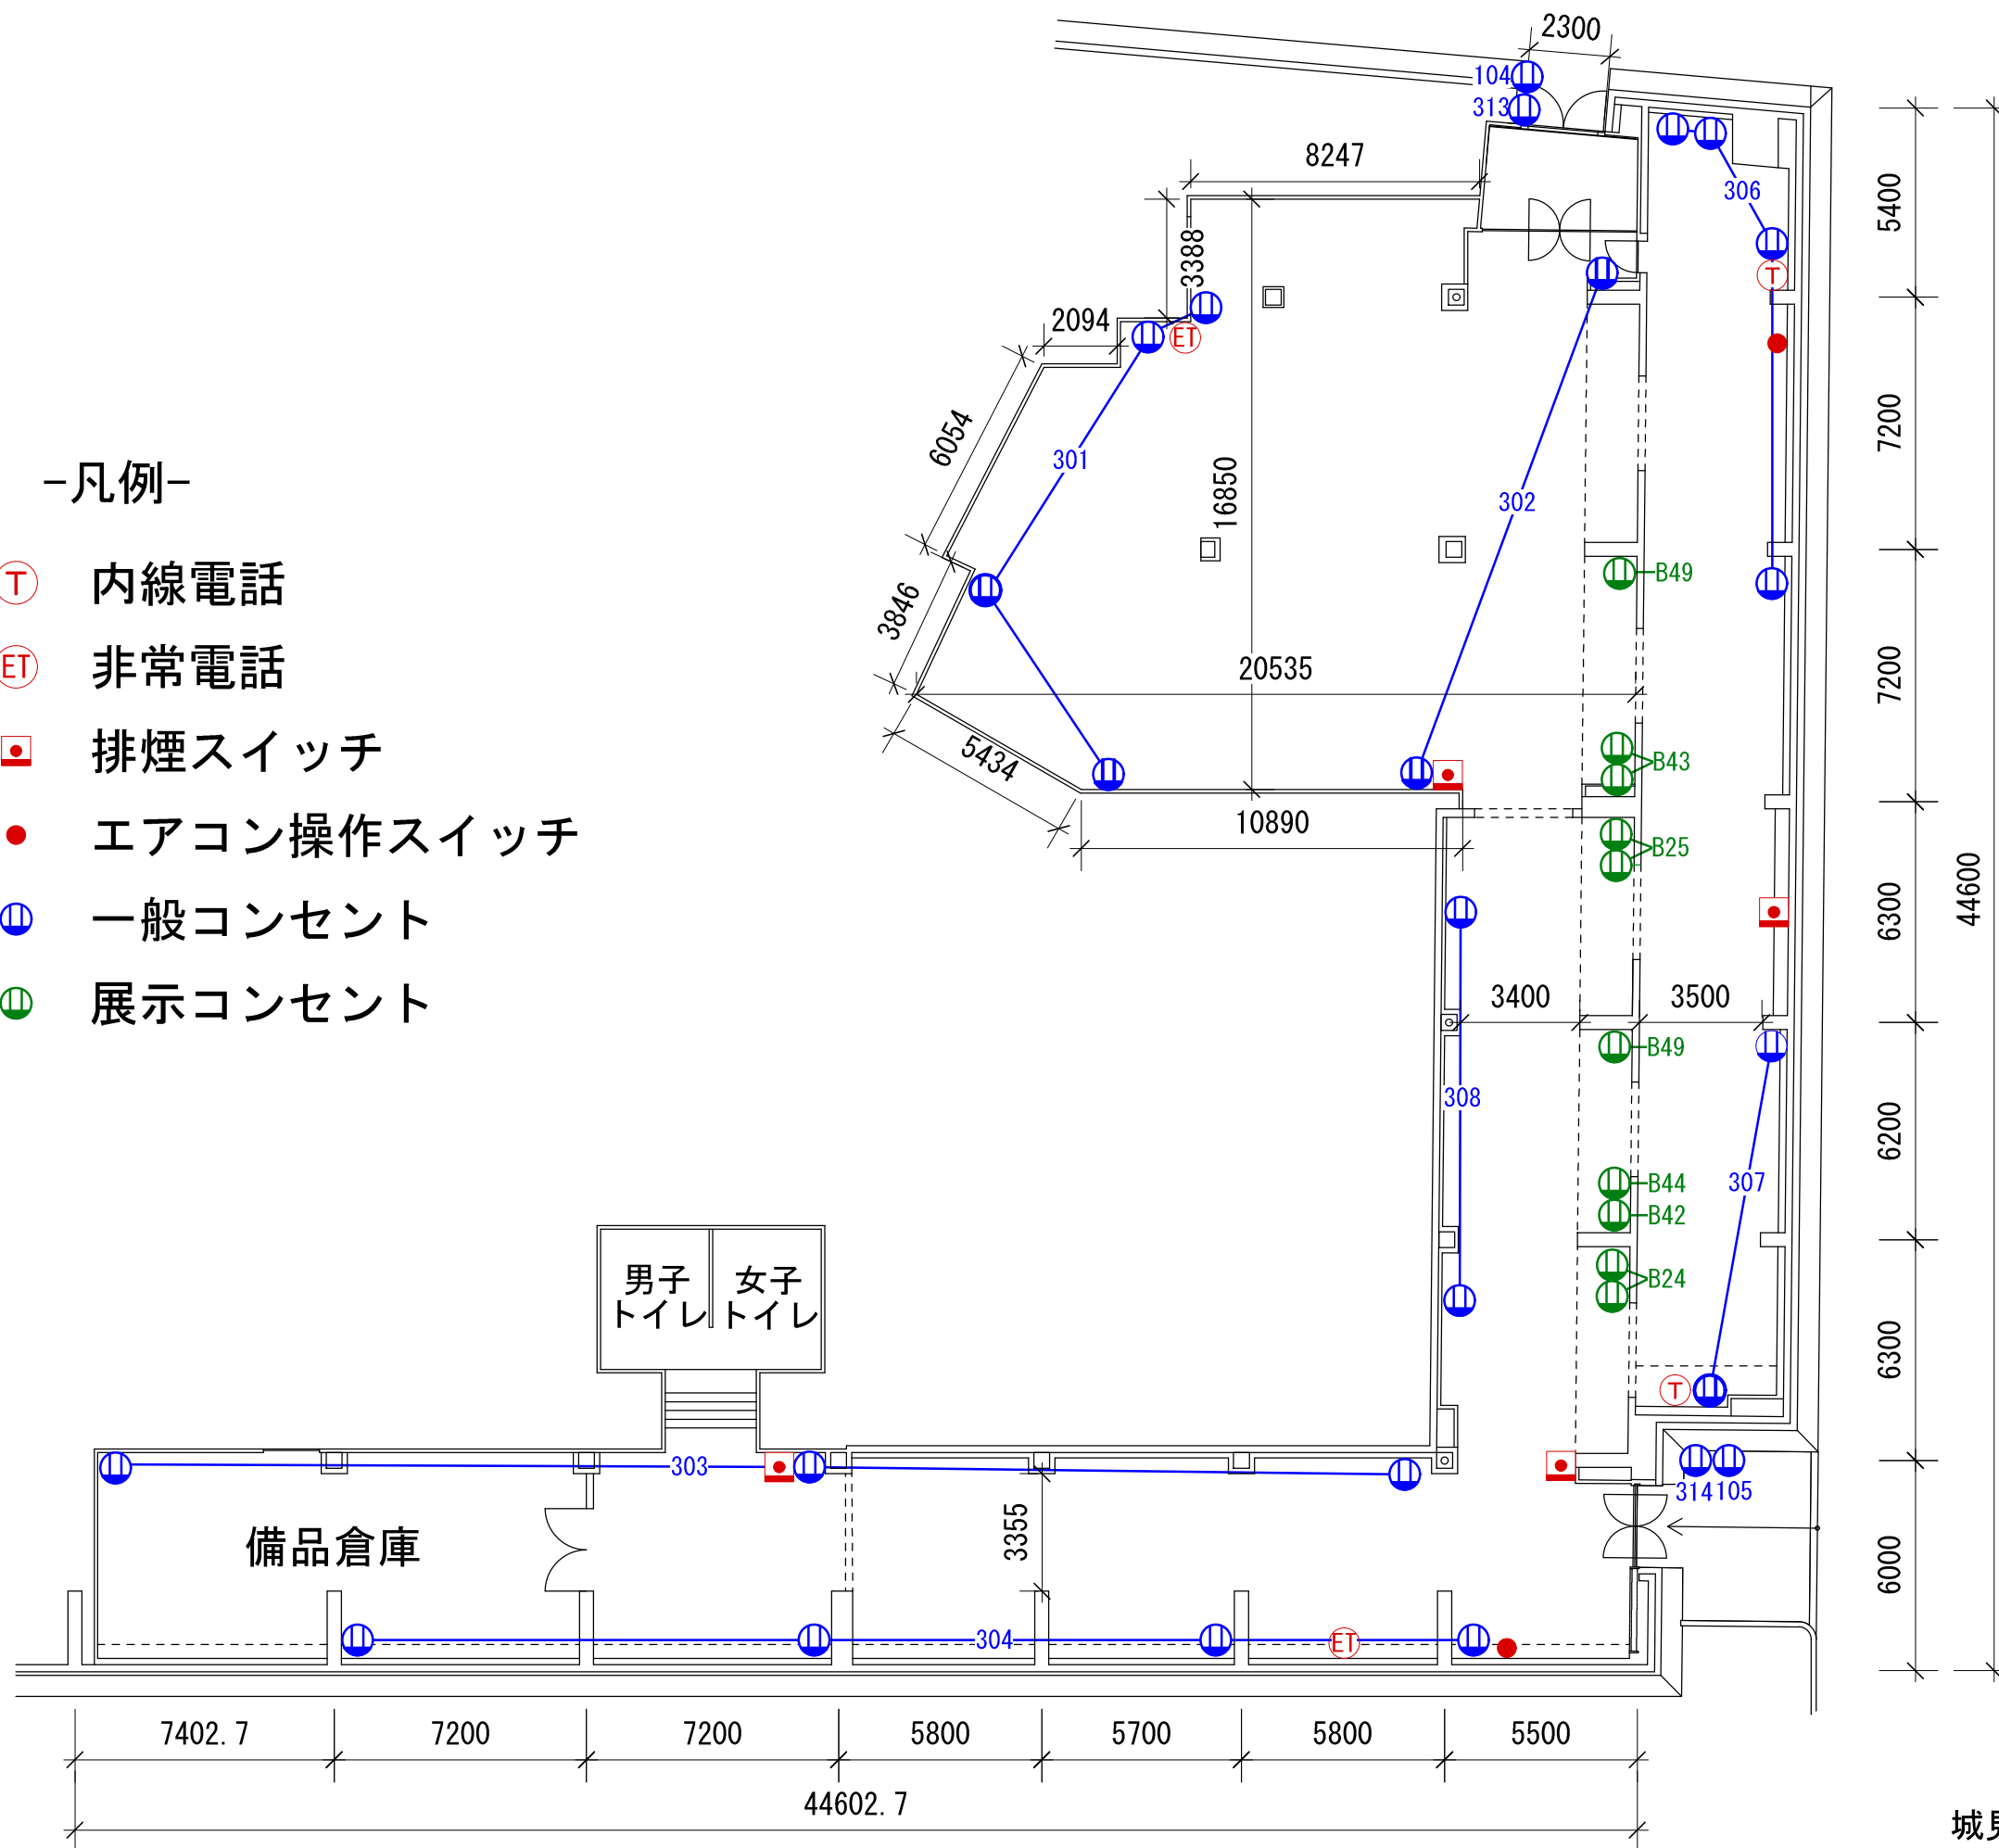

城見ホール平面図 (1/200)
(設備図)